
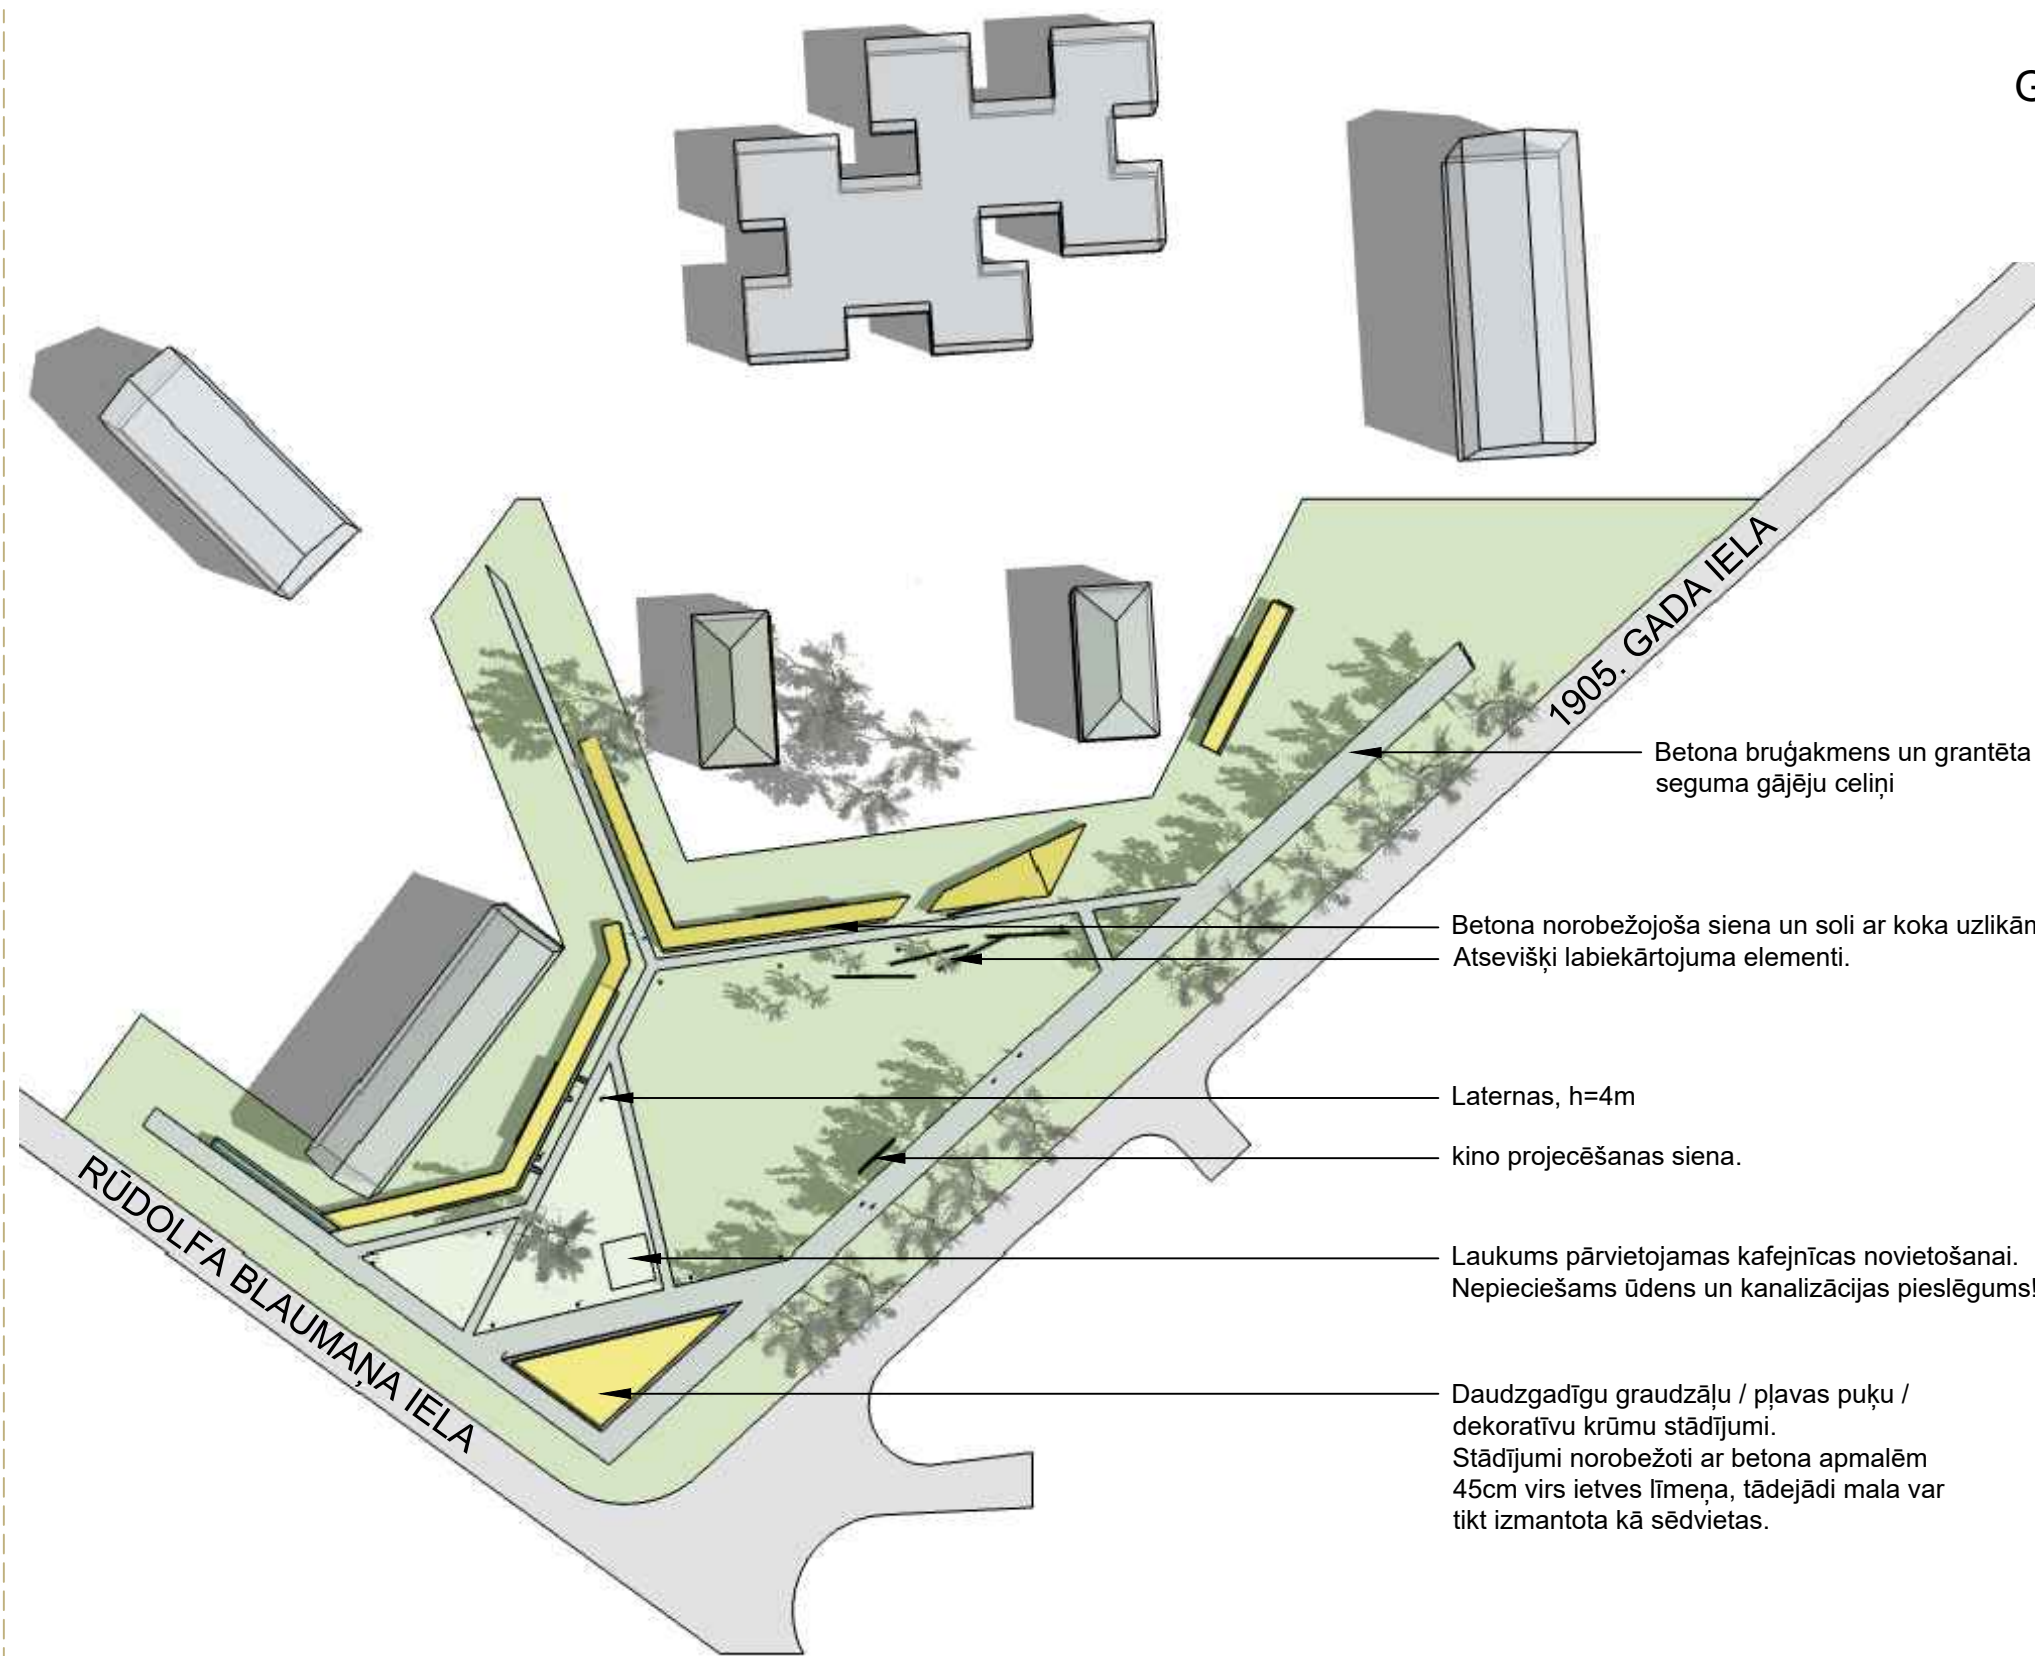


GĀJĒJU PROMENĀDES UN TERITORIJAS LABIEKĀRTOJUMS

1905. gada ielā, Koknesē

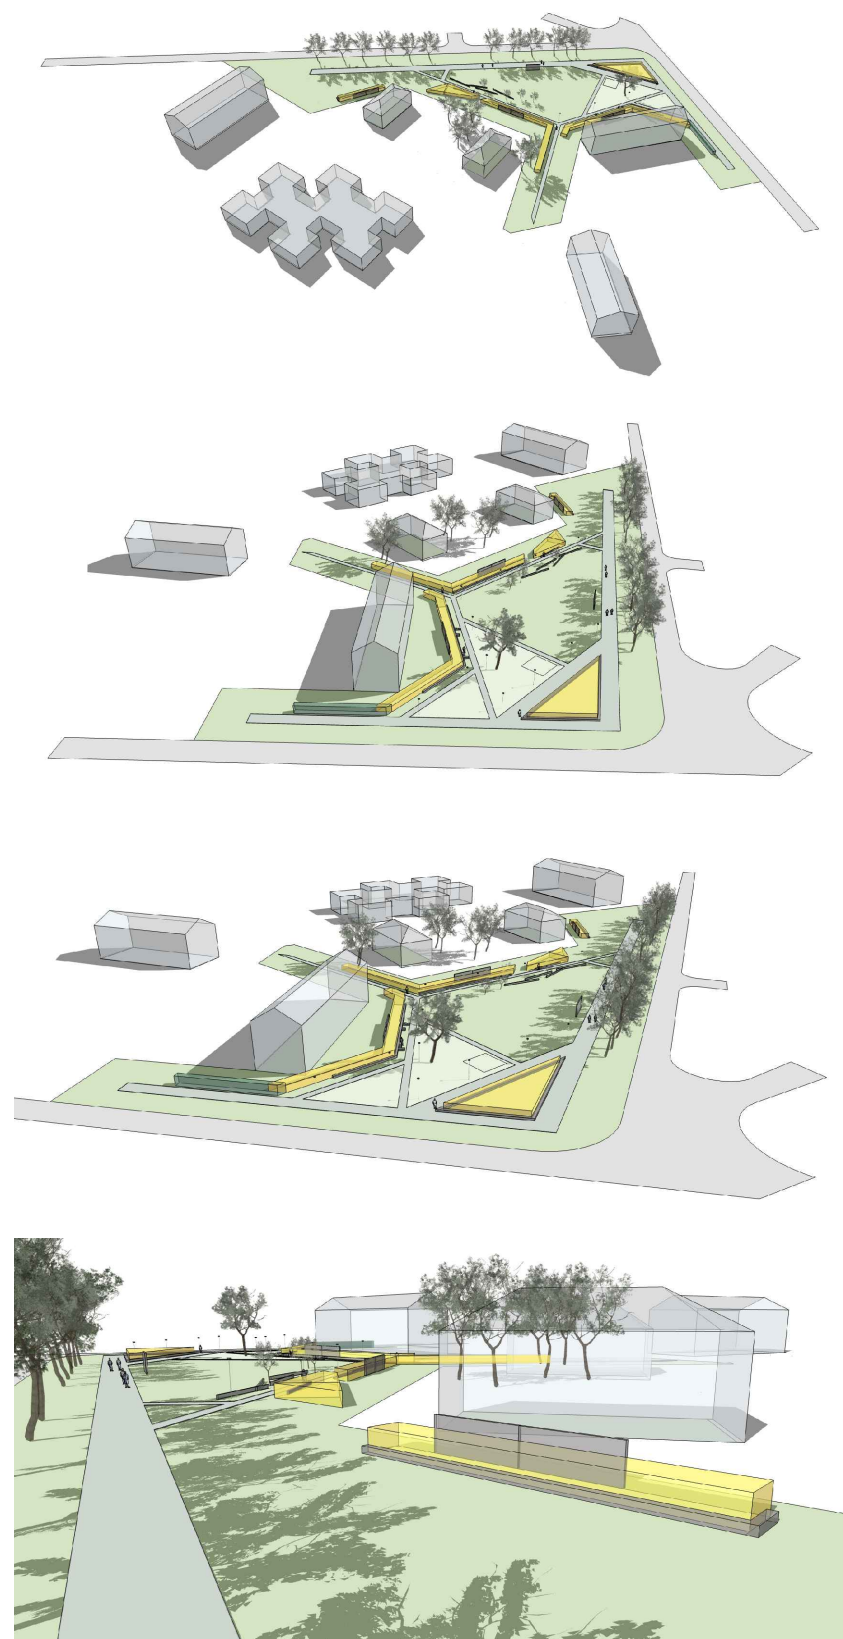

ESOŠĀ SITUĀCIJA:

Teritorijā atrodas blakus esošo daudzdzīvokļu dzīvojamo ēku dzīvokļu īpašnieku mazdārziņi. Daļa esošās teritorijas netiek apsaimniekota - puķu, koku un krūmu stādījumi netiek kopti, tie ir ieauguši garā zālē, tādējādi teritoriju padarot iedzīvotājiem nepieejamu un estētiski nepievilcīgu.

Reljefs ir relatīvi līdzens, bez izteiktām augstuma maiņām.

Teritorijā atrodas vairāki pazemes inženiertīkli.

PROJEKTA MĒRĶIS:

- Izveidot gājēju promenādi no Kokneses Tūrisma informācijas centra līdz Rūdolfa Blaumaņa ielai.
- Teritoriju, kur bijuši vai vēl šobrīd ir esoši mazdārziņi, saskaņojot ar to apsaimniekotājiem, paredzēts atbrīvot no nekvalitatīvā apauguma, atstājot vērtīgos augļu kokus un krūmus.
- Radīt ikvienam pieejamu, funkcionāli ērtu, drošu, un estētiski augstvērtīgu publisko ārtelpu.

PLĀNOTIE LABIEKĀRTOJUMA ELEMENTI:

- Gājēju promenāde ar betona bruģakmens segumu 4m platumā;
- Grants seguma gājēju celiņi laukuma iekšpusē;
- Betona bruģakmens seguma laukums izbraukuma kafējnīcas novietošanai;
- Velosipēdu novietnes;
- Teritorijas apgaismojums;
- Teritorijas videonovērošana
- Atpūtas soliņi ar viedierīču EL uzlādes vietu;
- Dekoratīvi stādījumi;
- Dzeramā ūdens brīvas pieejas krāns;
- Atkritumu urnas;
- Atsevišķi labiekārtojuma elementi un informatīvi stendi.

